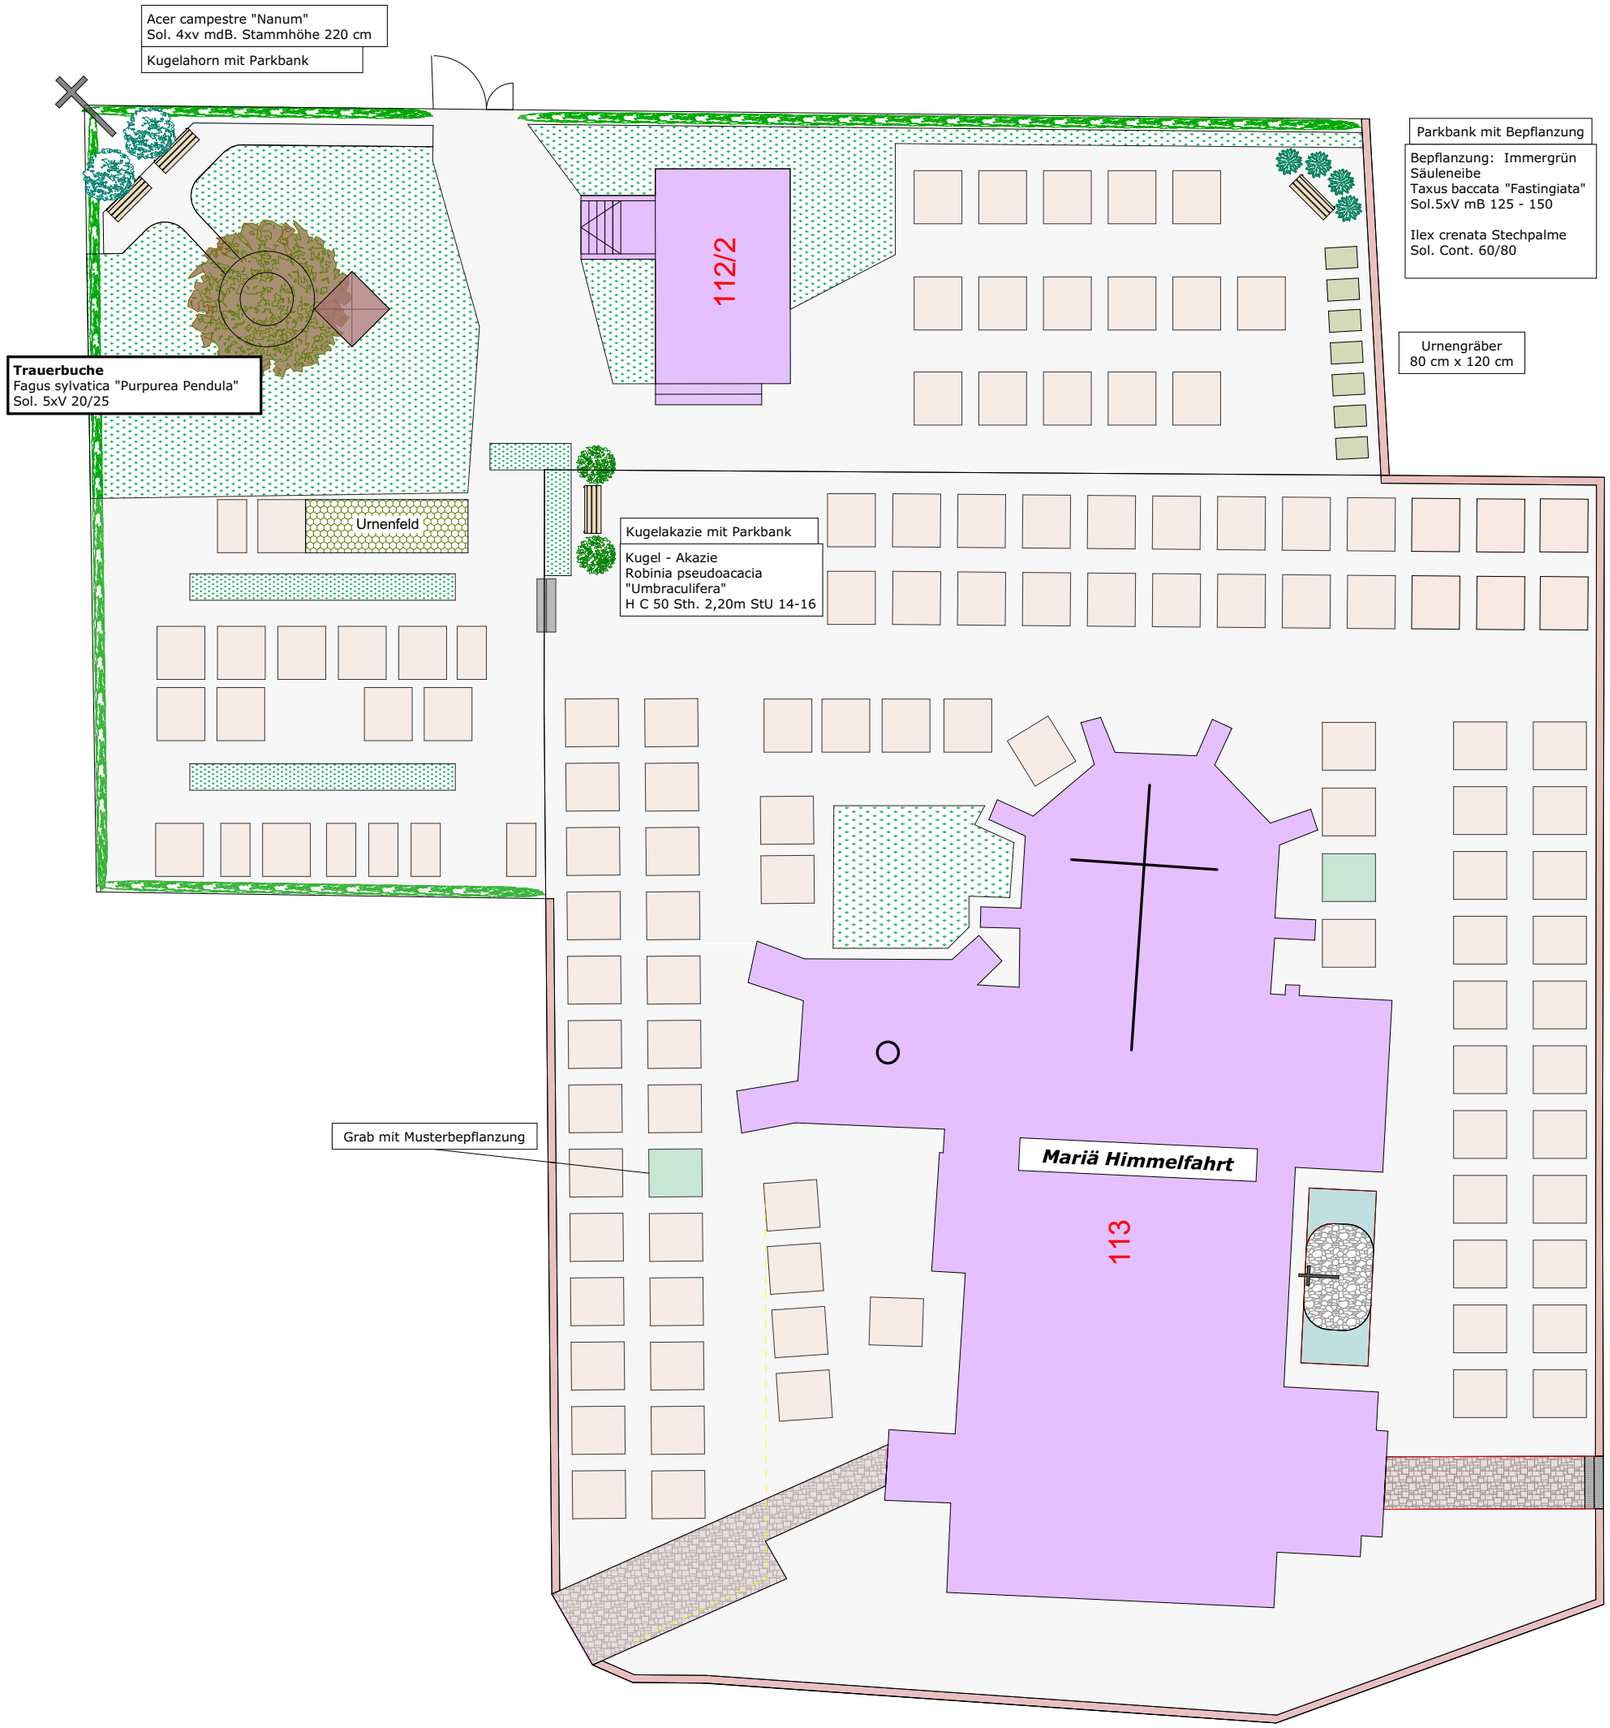

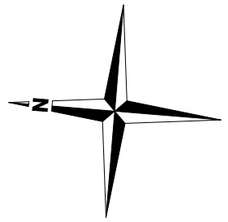

Gezeichnet: Franz Hofmann
Datum: 11.03.2024
Maßstab: M 1:100